




SCHNITT A- A

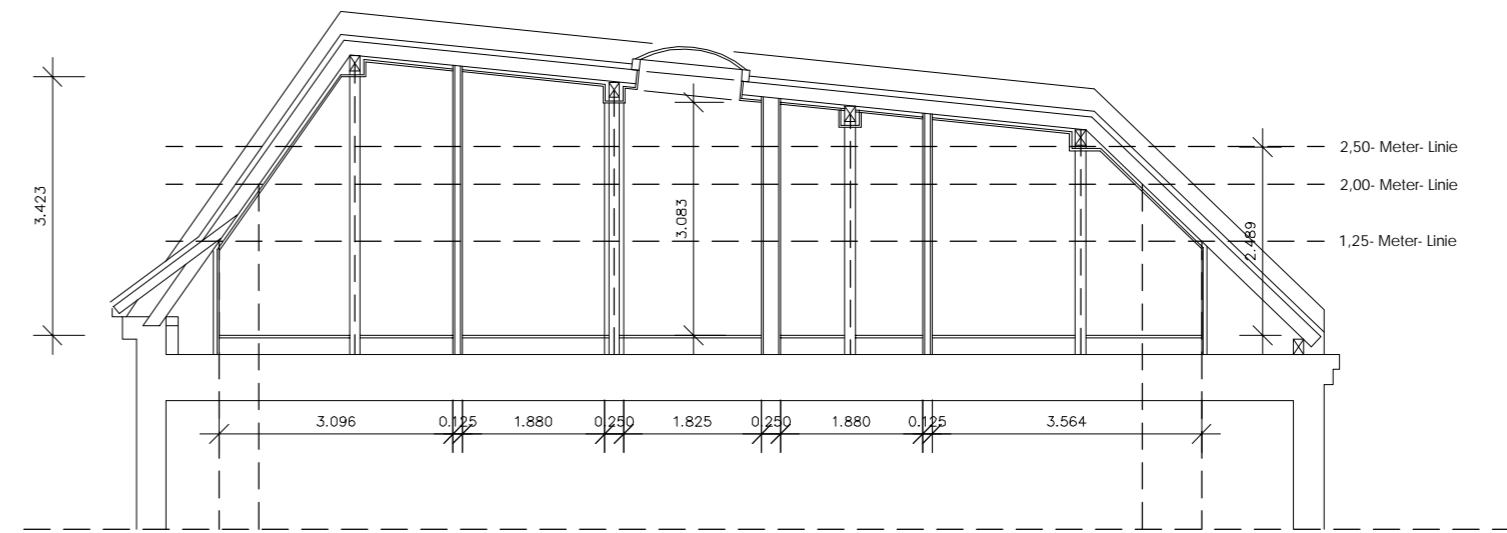

SCHNITT B- B

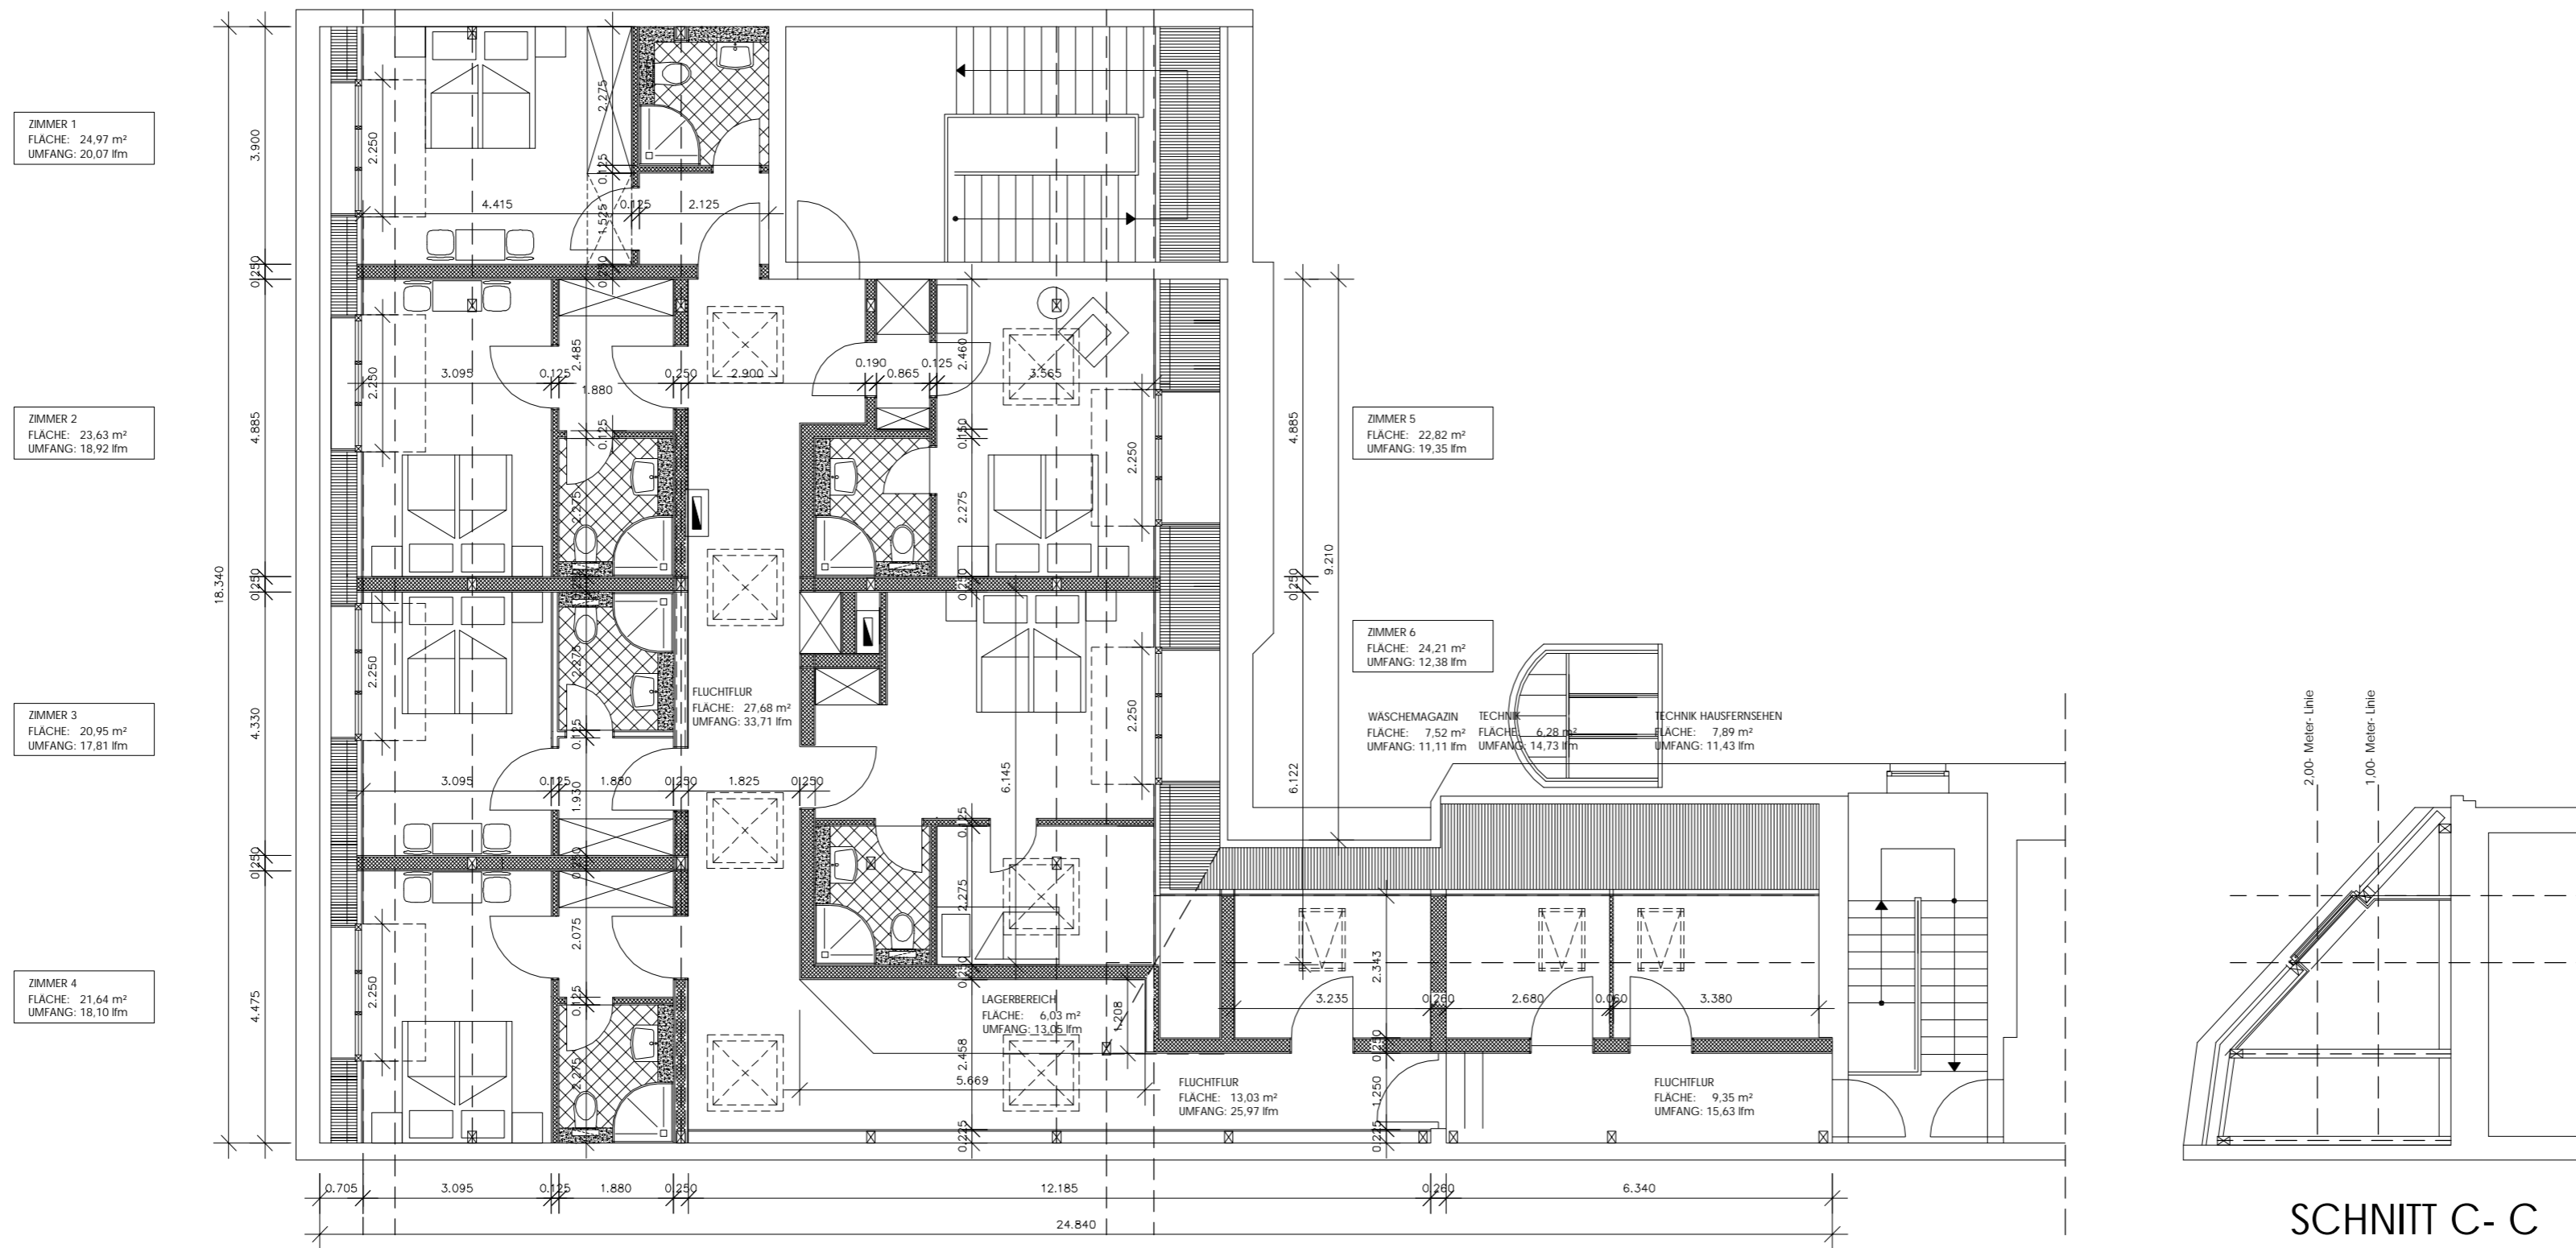

SCHNITT C- C

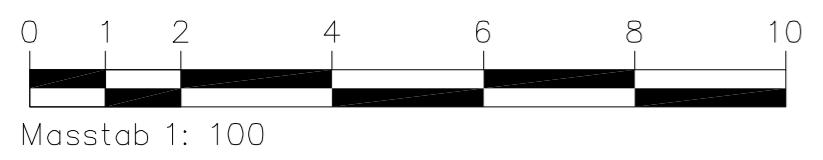

INDEX:	ÄNDERUNGEN IM INDEX:	ALLE MAßE SIND AM BAU ZU PRÜFEN; UNSTIMMIGKEITEN SIND UMGEHEND DER BAULEITUNG MITZUTEILEN			Planung:	Bauherr:	Maßstab: 1 : 100	Projekt:	Plannummer:	Index:
					ARCHITEKT	HOTEL SCHÖNEBERG	Format: DIN A 2	HOTEL SCHÖNEBERG	E 01 / G	
					MICHAEL MÜLLER	HERR GERHARD KOCH	Datum / Gez.: 06.06.2004 MM	ERWEITERUNG DURCH	Projektnummer:	
					SPONHOLZSTR. 30	HAUPTSTRASSE 135		DACHGESCHOSSAUSBAU	01 02 04	
					12159 BERLIN	10827 BERLIN		Art:	Titel:	
					TEL.: (030) 85 10 20 42	TEL.: 030 / 780 666 0		VORENTWURFSPLANUNG	GRUNDRISS	
					FAX: (030) 85 10 21 01	FAX: 030 / 780 966 20			DACHGESCHOSS	
					e-mail: mueller.calmet@t-online.de				VARIANTE 2	