





BESTANDSGEBÄUDE

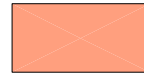

GEPLANTE ERWEITERUNG



ERWEITERUNG MITTELFRISTIG

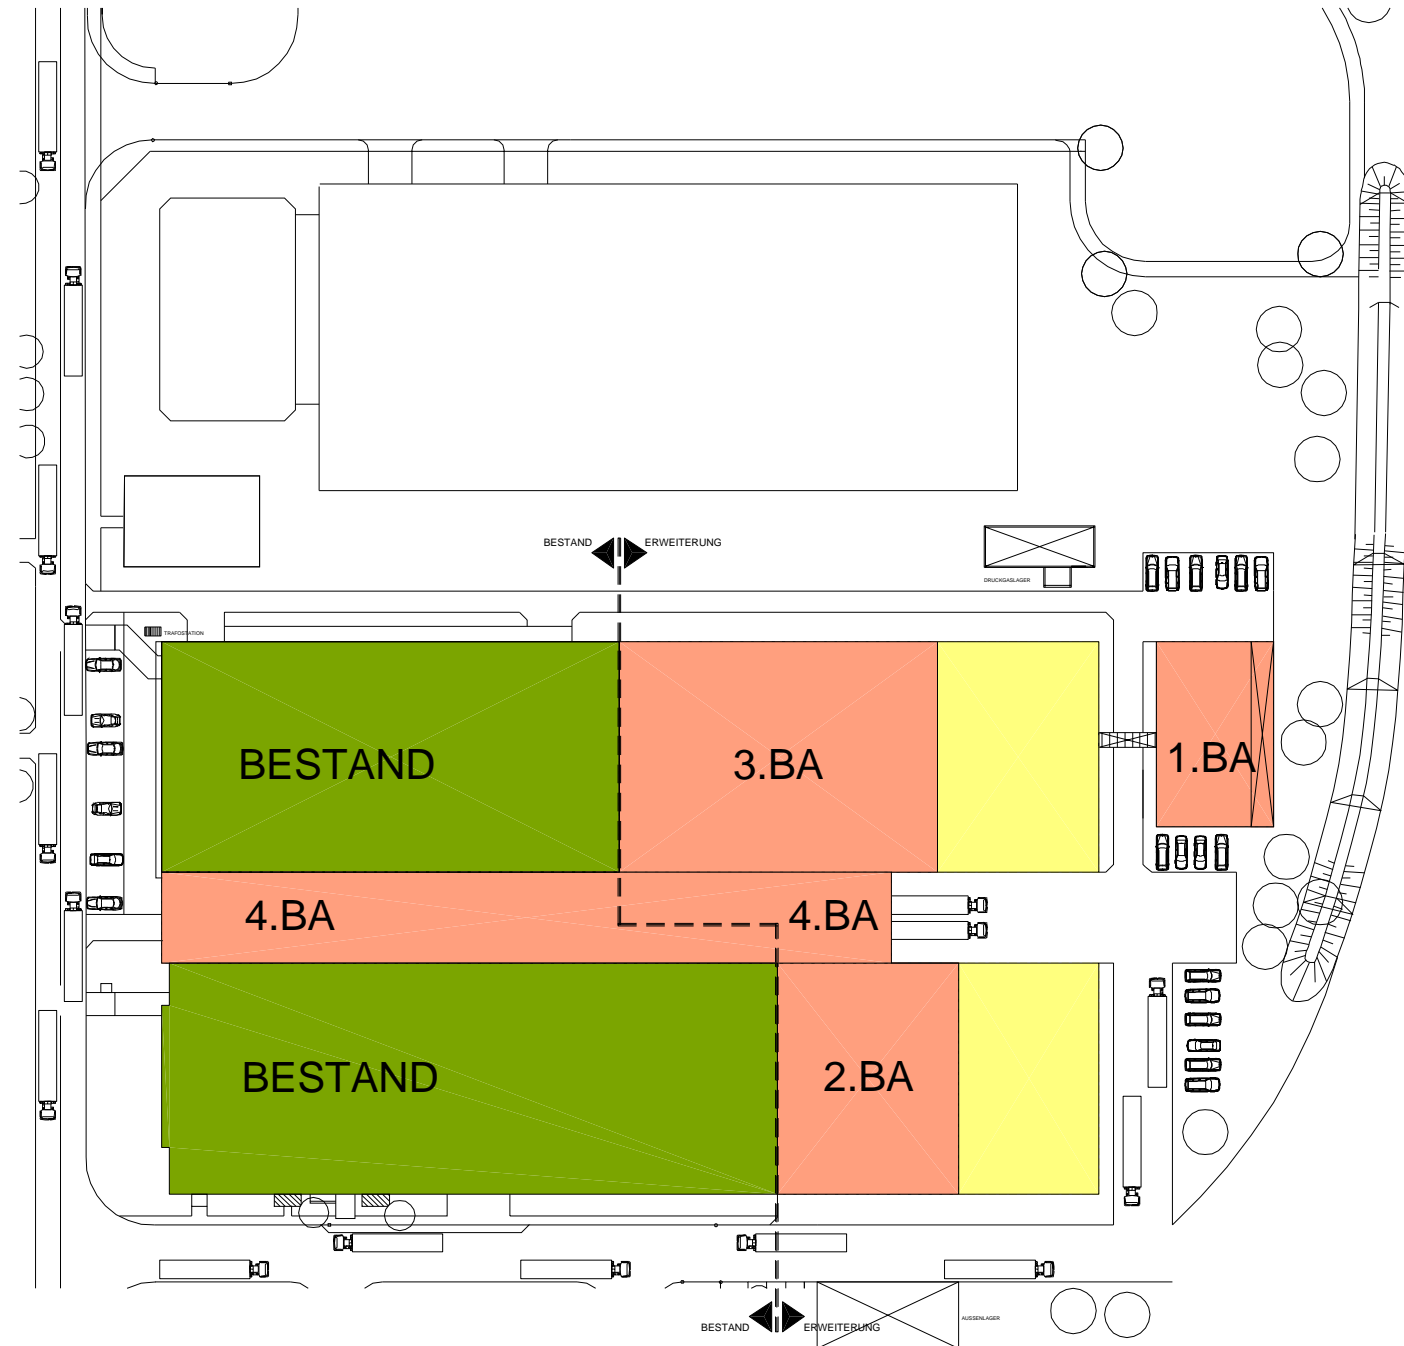


LAGEPLAN M 1: 1000 - DARSTELLUNG ERWEITERUNG ZEITRAUM MITTELFRISTIG

MACHBARKEITSSTUDIE
UMBAU UND ERWEITERUNG
DER FIRMA DRAEGER AEROSPACE



BESTANDSGEBÄUDE

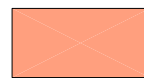

GEPLANTE ERWEITERUNG



ERWEITERUNG MITTELFRISTIG