ERWEITERUNG HAUS 1 / 1. und 2. OBERGESCHOSS KRANKENHAUS PRENZLAUER BERG

DIE ERWEITERUNG DER STATIONEN 5 und 7 ERFOLGT DURCH EINEN VERBINDUNGSBAU
ZWISCHEN DEN BEIDEN MITTLEREN FLÜGELN JEWEILS IM 1. und 2. OBERGESCHOSS, DAS ERDGESCHOSS
MIT DER ZUFAHRT ZUR NOTAUFNAHME UND DER LIEGENDKRANKENVORFAHRT WIRD NICHT ÜBERBAUT UND BLEIBT FREI
DIE ERWEITERUNG DER ÄUßEREN FLÜGEL MIT ERSCHLIEßUNG ÜBER DIE BESTEHENDEN FLURE
KANN VOM ERDGESCHOSS BIS ÜBER DIE GESAMTE GEBÄUDEHÖHE ERFOLGEN
ALLE PATIENTENZIMMER ERHALTEN BADEZIMMER MIT DUSCHE / WC UND WASCHBECKEN
DER UMBAU KANN IM LAUFENDEN BETRIEB STATIONSWEISE DURCHGEFÜHRT WERDEN
NACH DEM UMBAU WERDEN AUF BEIDEN STATIONEN GESAMT 49 ZIMMER MIT 100 BETTEN,
AUFGETEILT IN 1- 4 BETTZIMMER REALISIERT.

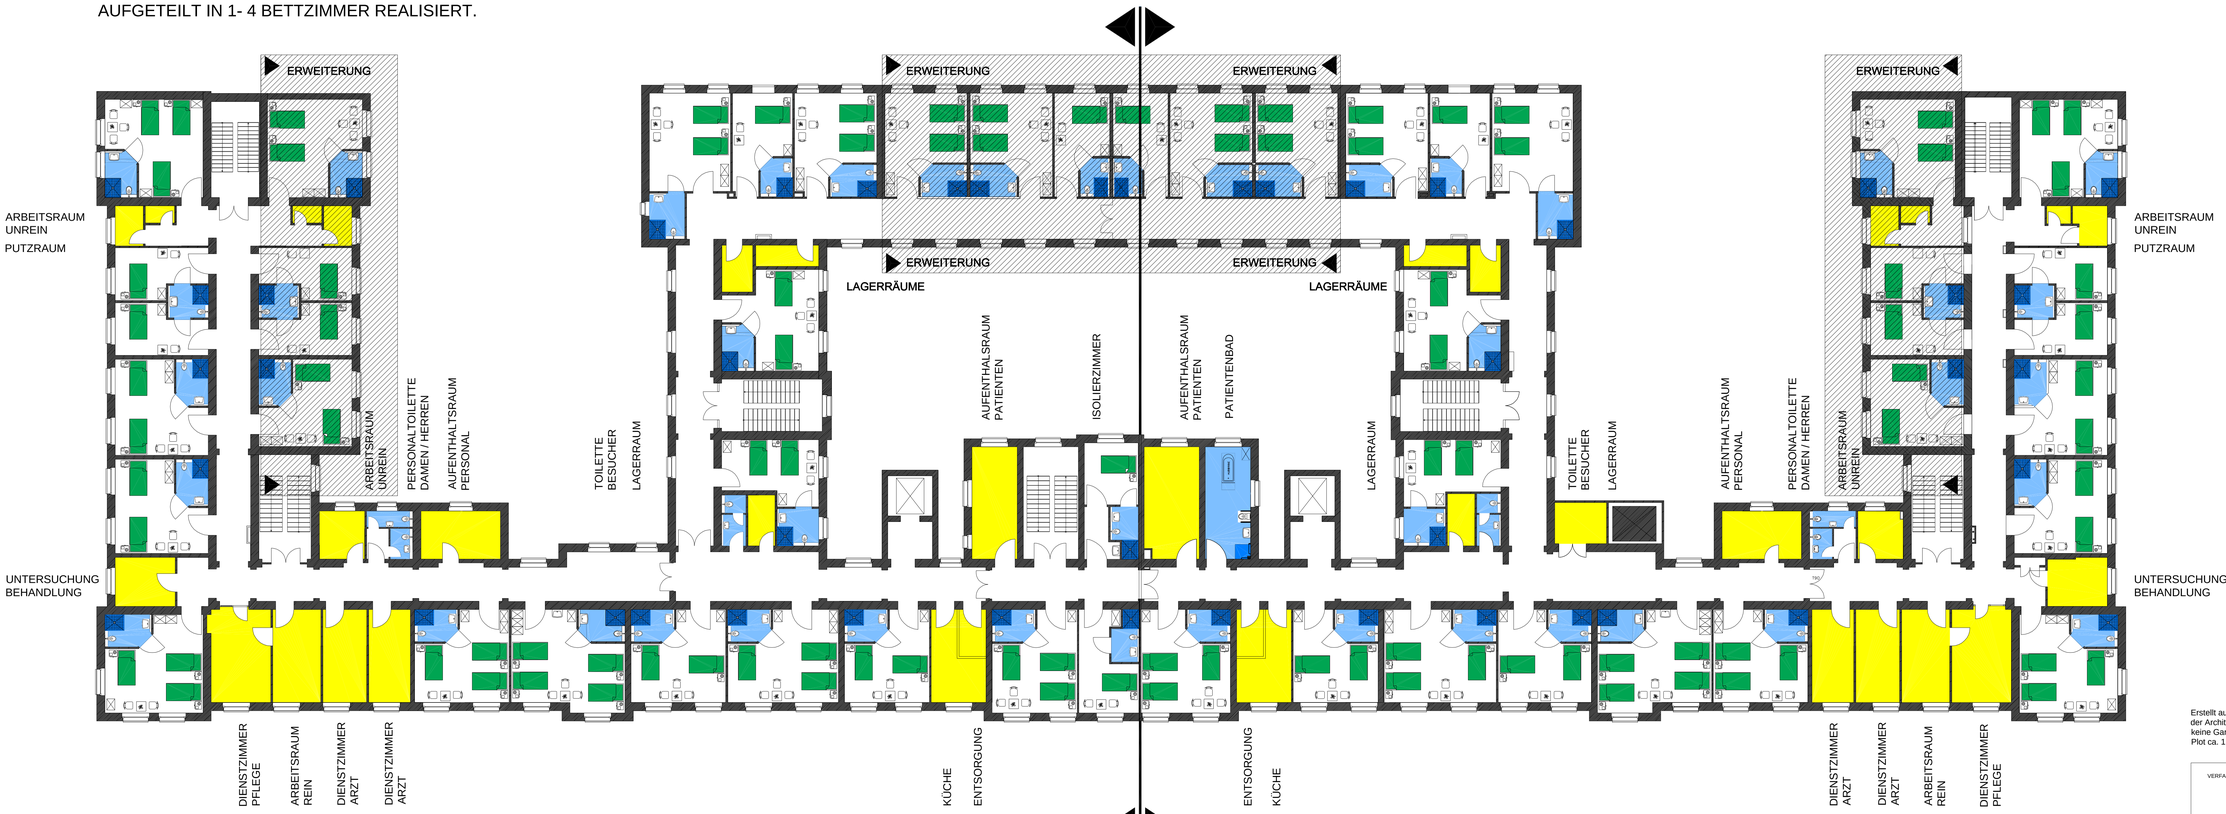

STATION 5 MIT 26 ZIMMERN UND 51 BETTEN

1- BETT- ZIMMER 7 STÜCK
2- BETT- ZIMMER 12 STÜCK
3- BETT- ZIMMER 5 STÜCK
4- BETT- ZIMMER 1 STÜCK
ISOLIERZIMMER 1 STÜCK

STATION 7 MIT 24 ZIMMERN UND 49 BETTEN

1- BETT- ZIMMER 6 STÜCK
2- BETT- ZIMMER 12 STÜCK
3- BETT- ZIMMER 5 STÜCK
4- BETT- ZIMMER 1 STÜCK

Erstellt auf der Grundlage der Bestandspläne
der Architekten G. Fahsel + J. Sichau, Stand 20.06.2000
keine Garantie für Maßhaltigkeit
Plot ca. 1 : 100

VERFASSER:	ARCHITEKTURBÜRO UTE UND LUDGER BÜHREN KURFÜRSTENDAMM 171 / 172 10707 BERLIN
OBJEKT:	VIVANTES KRANKENHAUS PRENZLAUER BERG
MAßNAHME:	MACHBARKEITSSTUDIE UMBAU / ERWEITERUNG VON HAUS 1 ZU EINEM MODERNEN STATIONSGEBÄUDE GEMÄß KhsVO vom 30.08.2006

Index	Datum	Änderung	gezeichn.	geprüft

2000	Datum	Name	KH Prenzlauer Berg
Bearb.	12.04.2007	U.B.	
Gezeichn.	12.04.2007	M.W.	Projekt - Nr.:

Maßstab ca. 1: 100

Haus 1, 2. Obergeschoß
Grundriß mit Erweiterung

Zeichnung Nr.: