
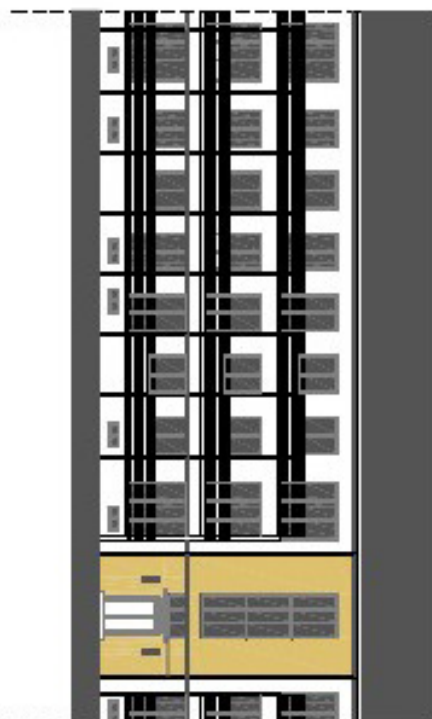


HECKERDAMM

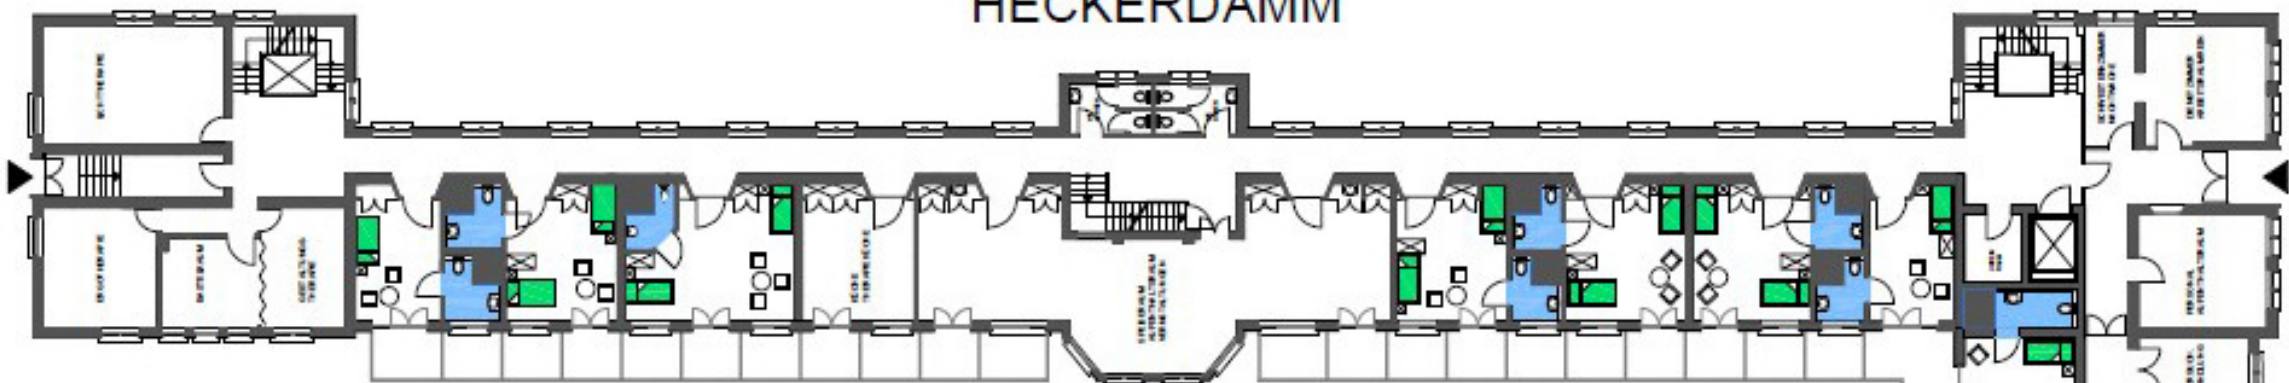

WESTANSICHT OSTFLÜGEL

NORDFLÜGEL
7 ZIMMER / 12 BETTEN
2 EINBETTZIMMER
5 ZWEIBETTZIMMER

SÜDANSICHT NORDFLÜGEL



OSTFLÜGEL
15 ZIMMER / 24 BETTEN
6 EINBETTZIMMER
9 ZWEIBETTZIMMER



HEINICKEWEG